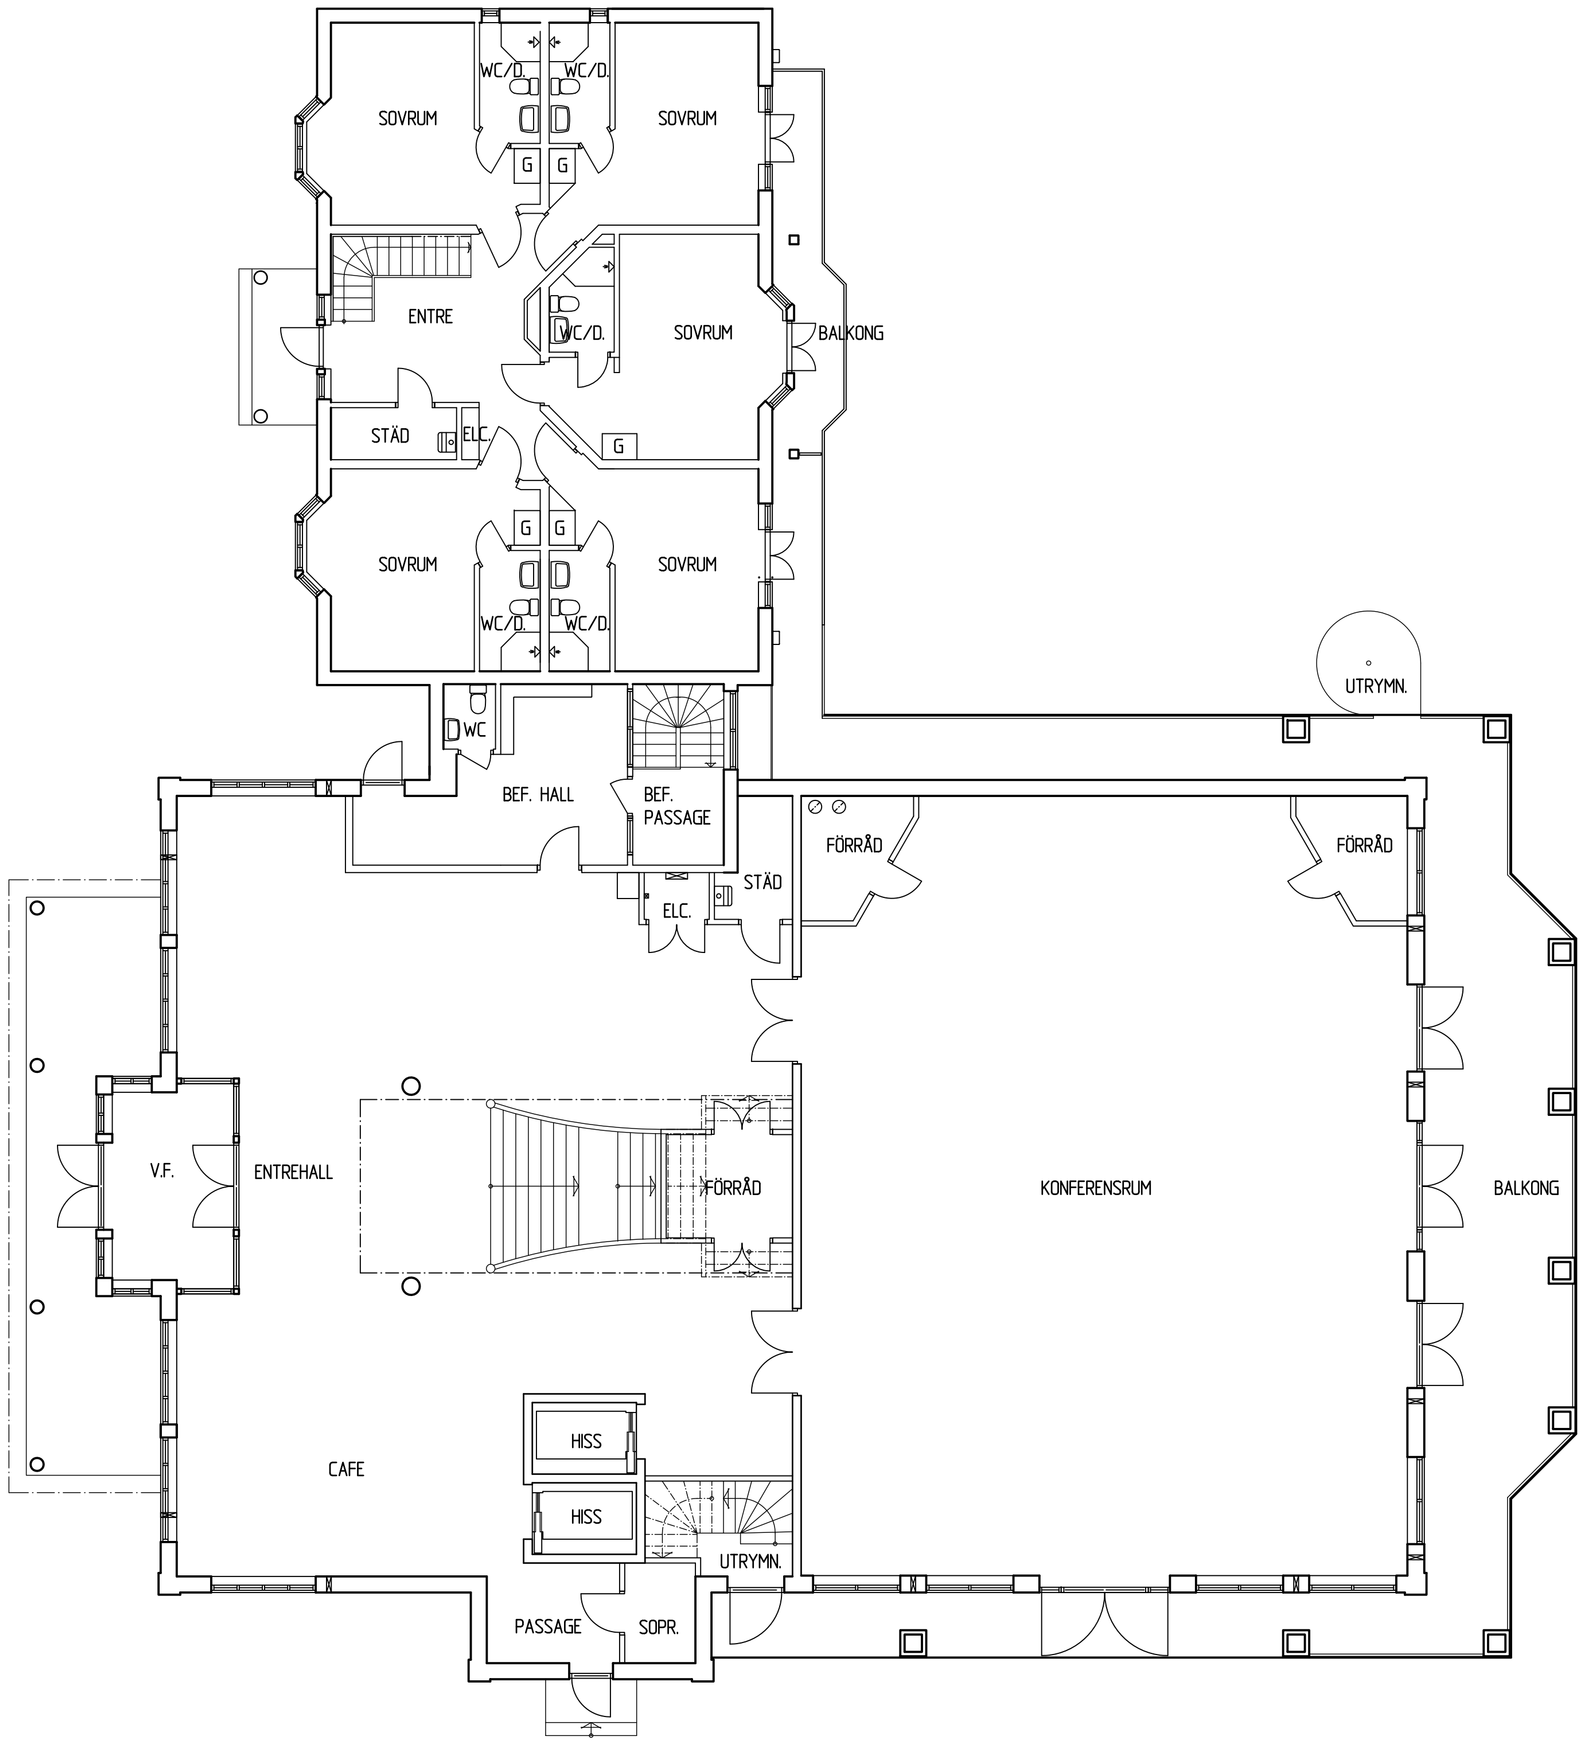

PLAN 2, ENTREVÅNING

BET	ANT	ÄNDRINGEN AVSER	SIGN	DATUM

BYGGHANDLING

JOHANNESBERG 1:31

GÖTTRÖRA, NORRTÄLJE KOMMUN

A	K-B THORIN ARK. SAR/MSA	0176-14748

UPPDRAG NR	RITAD AV	HANDLÄGGARE
	P. CARLSSON	K-B THORIN
DATUM 2009-10-01	ANSVARIG K-B THORIN	

NYBYGGNAD AV KONFERENSBYGGNAD

PLAN 2, ENTREVÅNING

SKALA	NUMMER	BET
A1: 1:100 A3: 1:200	A30-01-020	